


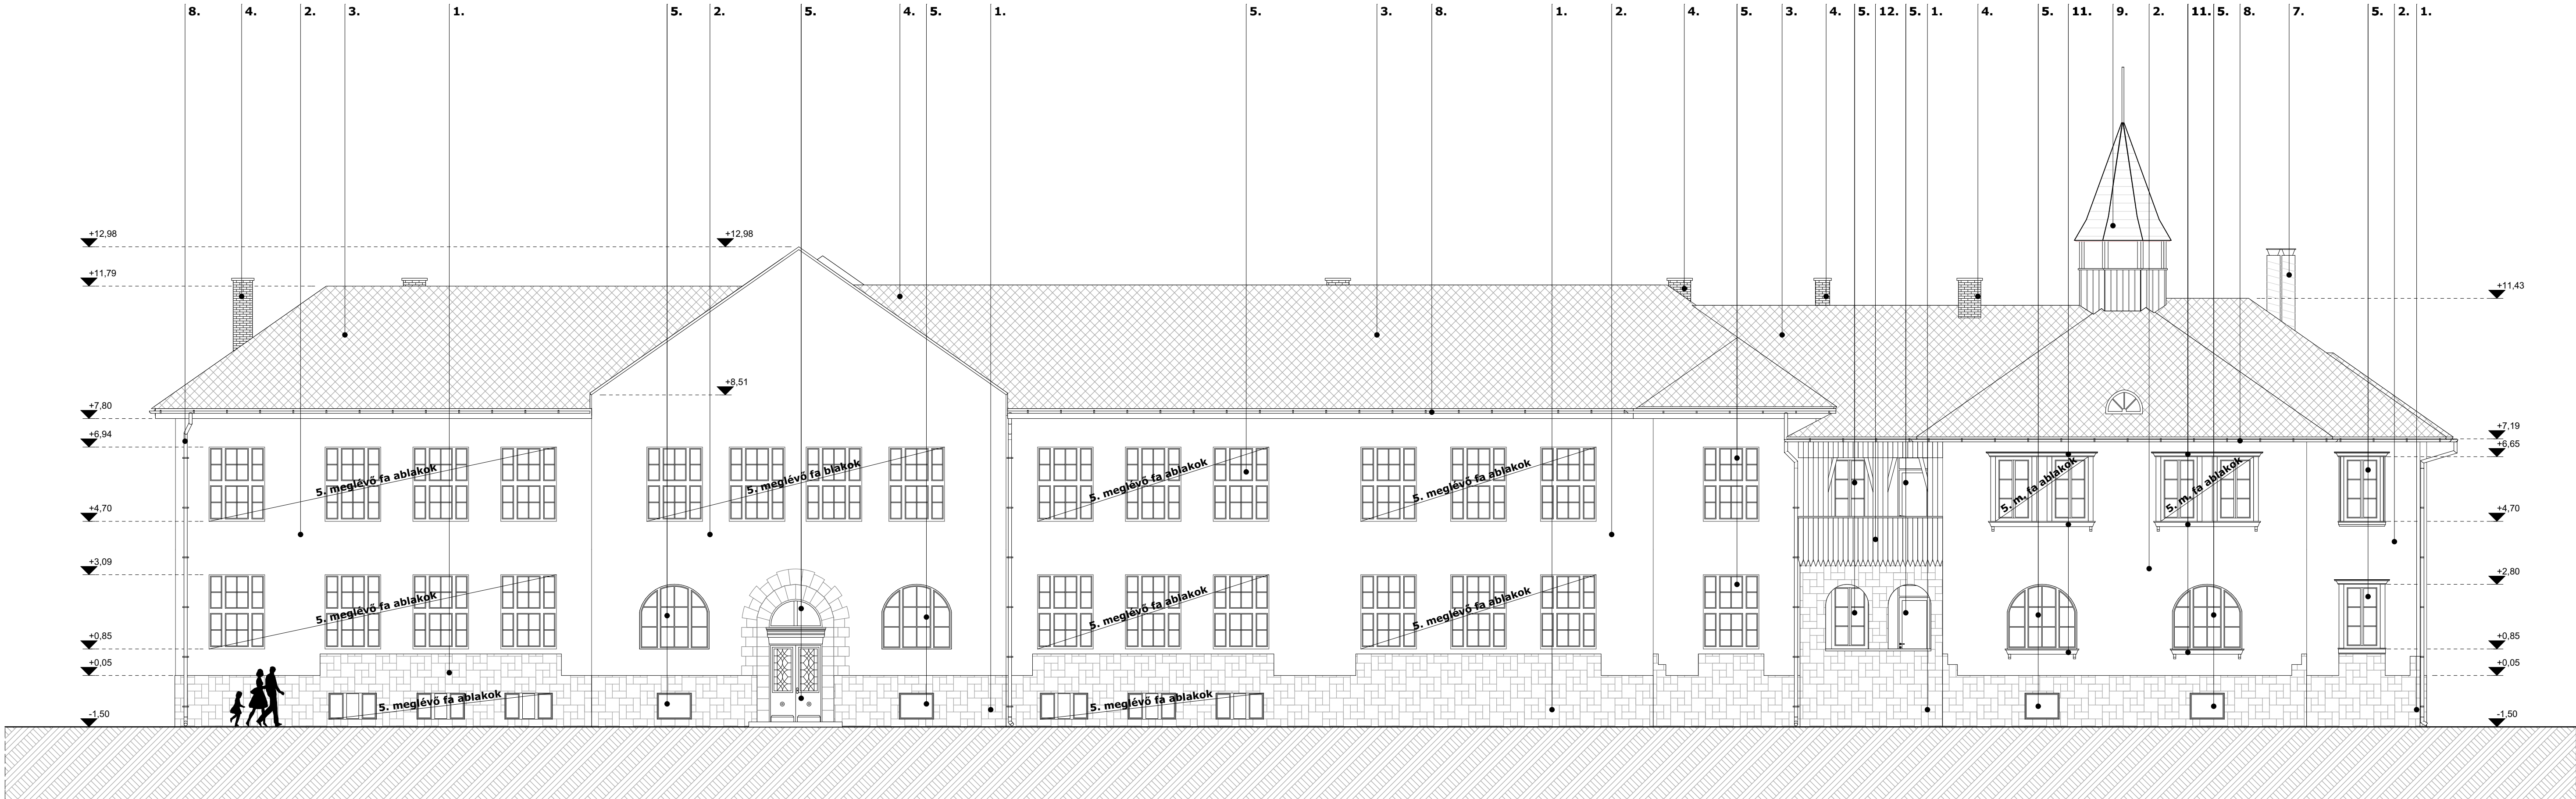

- terméskő lábazat burkolat
- festett, kőpor vakolatot homlokzatzfelület
- pala tetőfedés
- kisméretű tömörtégla felület
- fa szerkezetű nyílászárók
- fém szerkezetű nyílászárók
- alumínium cső
- alumínium ereszcsonorna
- korcolt fémlemez fedés
- beton stukkó
- fa stukkó
- fa deszkázat

#### Megjegyzés:

A tervlapok az energetikai felújításhoz igazodó részletességgel készültek. A felújítással nem érintett területek és épületszerkezetek a tájékoztatót segítik, a valóságtól kismértékben eltérhetnek!

A hőszigetelések készítésekor az adott rendszer kivitelezési utasításai szerint kell eljárni!

Az energetikai felújítással érintett meglévő szerkezetek állékonyságát a kivitelezéskor ellenőrizni kell!

A takart és nem bejárható területeken lévő épületszerkezetek az eredeti tervek alapján megfelelőek, de az eredeti tervek szerinti kialakításról a kivitelezés során meg kell győződni!

Teljesítmény, állékonyságot érintő eltérés esetén a tervezőt értesíteni kell!

KRIZSÁN KATALIN e.v.  
okleveles építész  
6724 Szeged, Felső Kikötő sor 16.  
Tel.: +3670 592-6178  
Adószám: 6488654-1-26

|   |  |                                                                 |   |  |
|---|--|-----------------------------------------------------------------|---|--|
| Laniakea Kft.<br>6726 Szeged, Felső Kikötő sor 16.<br>KEHOP-5.2.2-16-2017-00119                                                                                     |  | Rajkszám:<br><b>A-06</b>                                        | Megnevezés:<br><b>keleti homlokzat</b>                                                                 |  |
| Tervfajta:<br>Állapotterv   |  | Dátum:<br>2018. május                                           | Megrendelő:<br>Nemzeti Fejlesztési és Stratégiai Intézet<br>1036 Budapest, Lajos u. 103. B. ép. 2. em. |  |
| Lépték:<br>1:100   |  | Aláírás:<br>Krizsán Katalin (E 06-0367)<br>Tel.: +3670 592-6178 | Tervező munkatárs:<br>Szűcs Tamás<br>szerkesztő                                                        |  |
| A szerző jogról szóló 1999. évi LXXVI. törvény értelmében a terv szerzői jogvédelem alatt áll. A dokumentum felett teljes és kizárólagos jog a Tervezőt illeti meg. |  |                                                                 |   |  |